


ES POLLENCÍ

D.I. EXISTENT

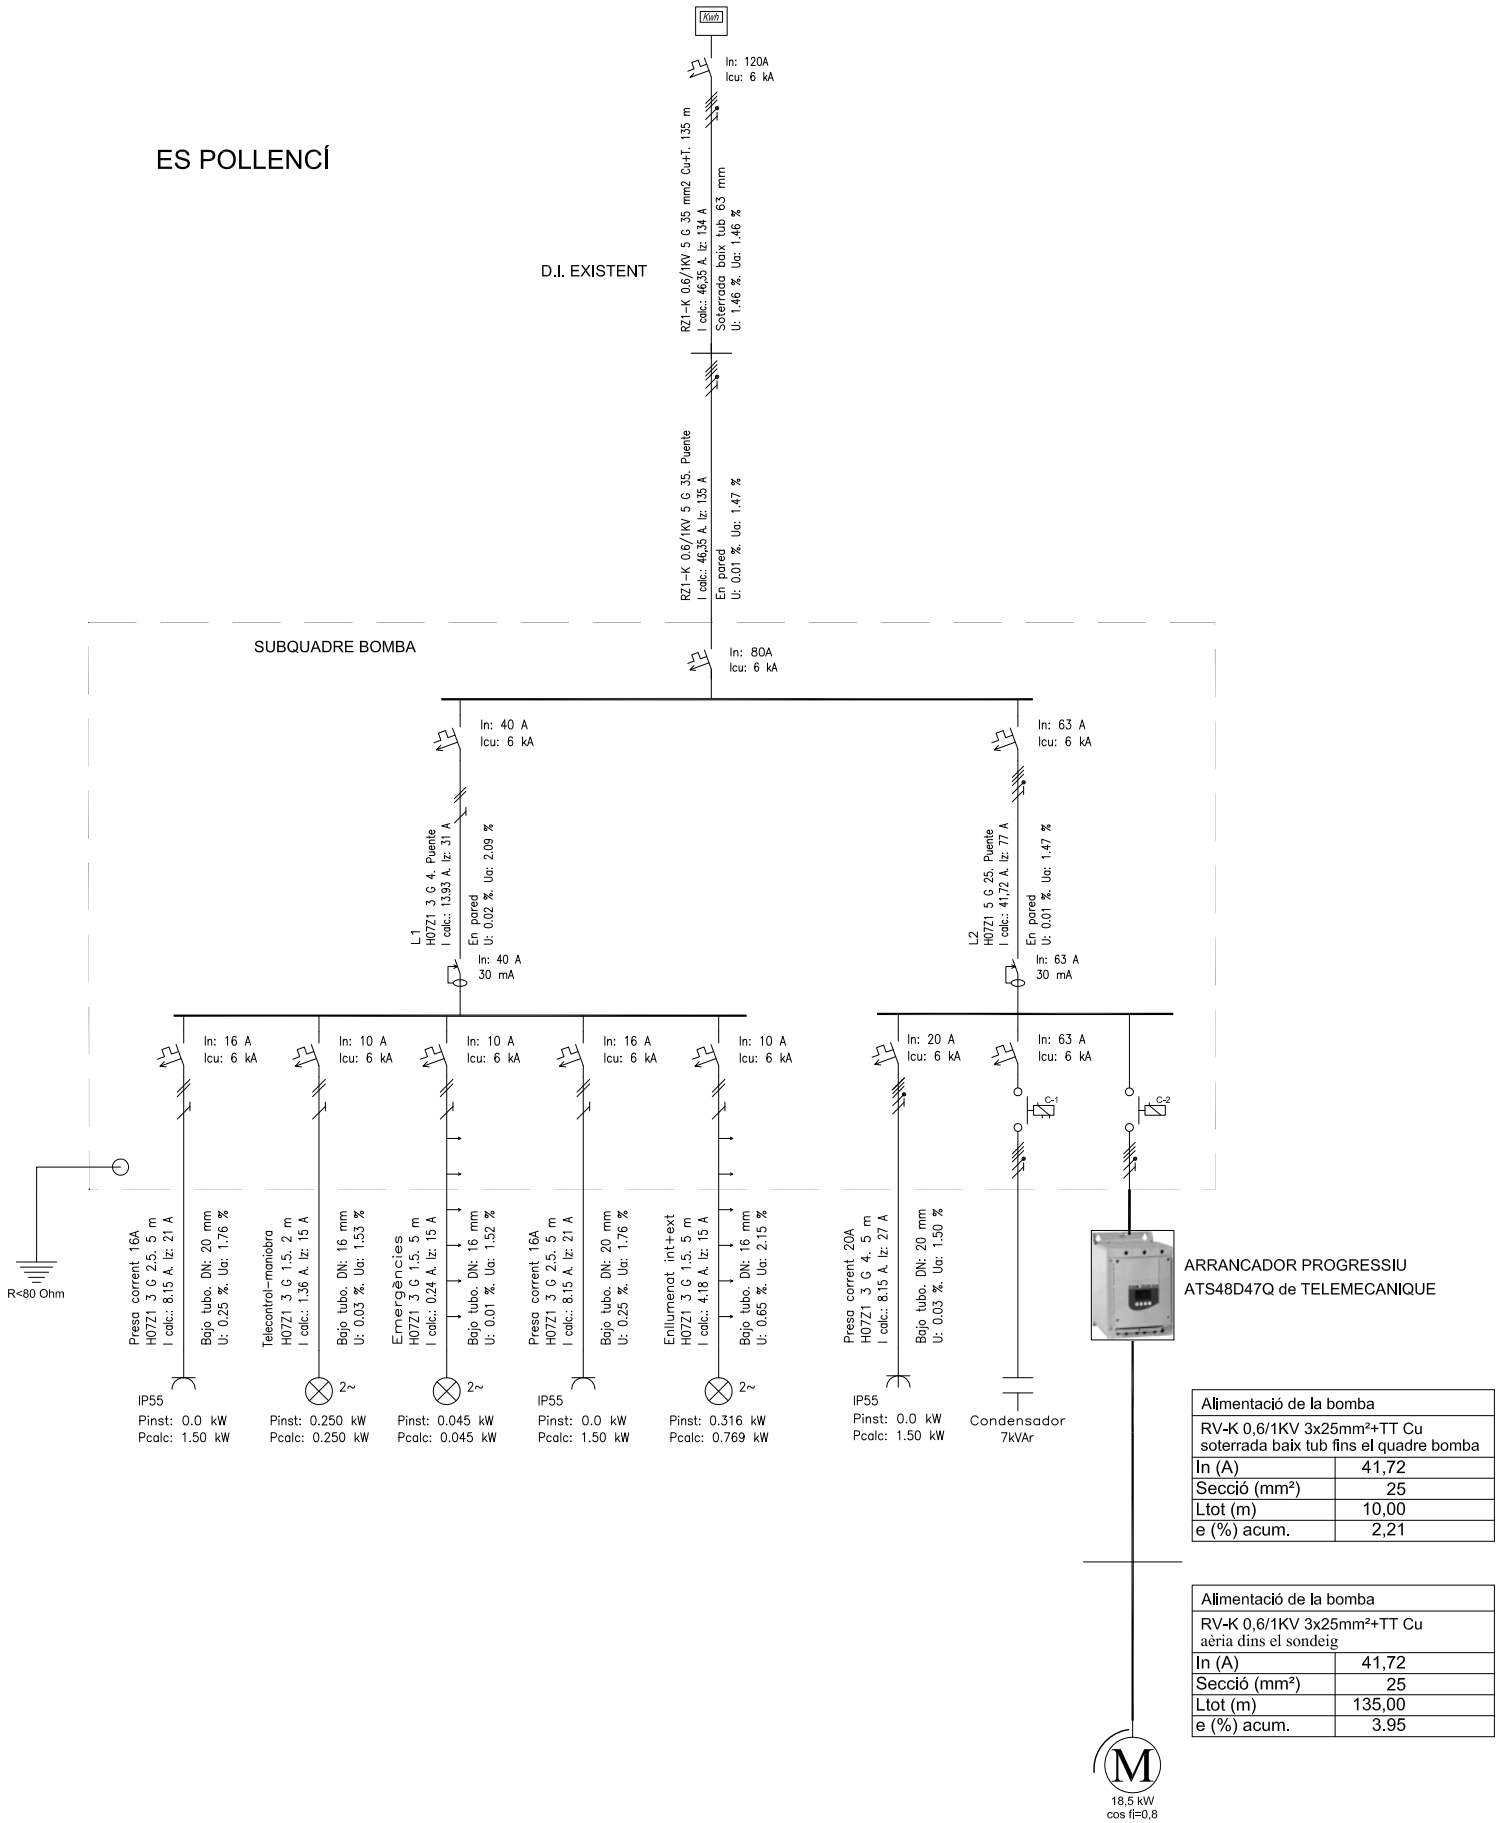

ARRANCADOR PROGRESSIU
ATS48D47Q de TELEMECANIQUE

Alimentació de la bomba	
RV-K 0,6/1KV 3x25mm ² +TT Cu soterrada baix tub fins el quadre bomba	
In (A)	41,72
Secció (mm ²)	25
Ltot (m)	10,00
e (%) acum.	2,21

Alimentació de la bomba	
RV-K 0,6/1KV 3x25mm ² +TT Cu aèria dins el sondeig	
In (A)	41,72
Secció (mm ²)	25
Ltot (m)	135,00
e (%) acum.	3,95

